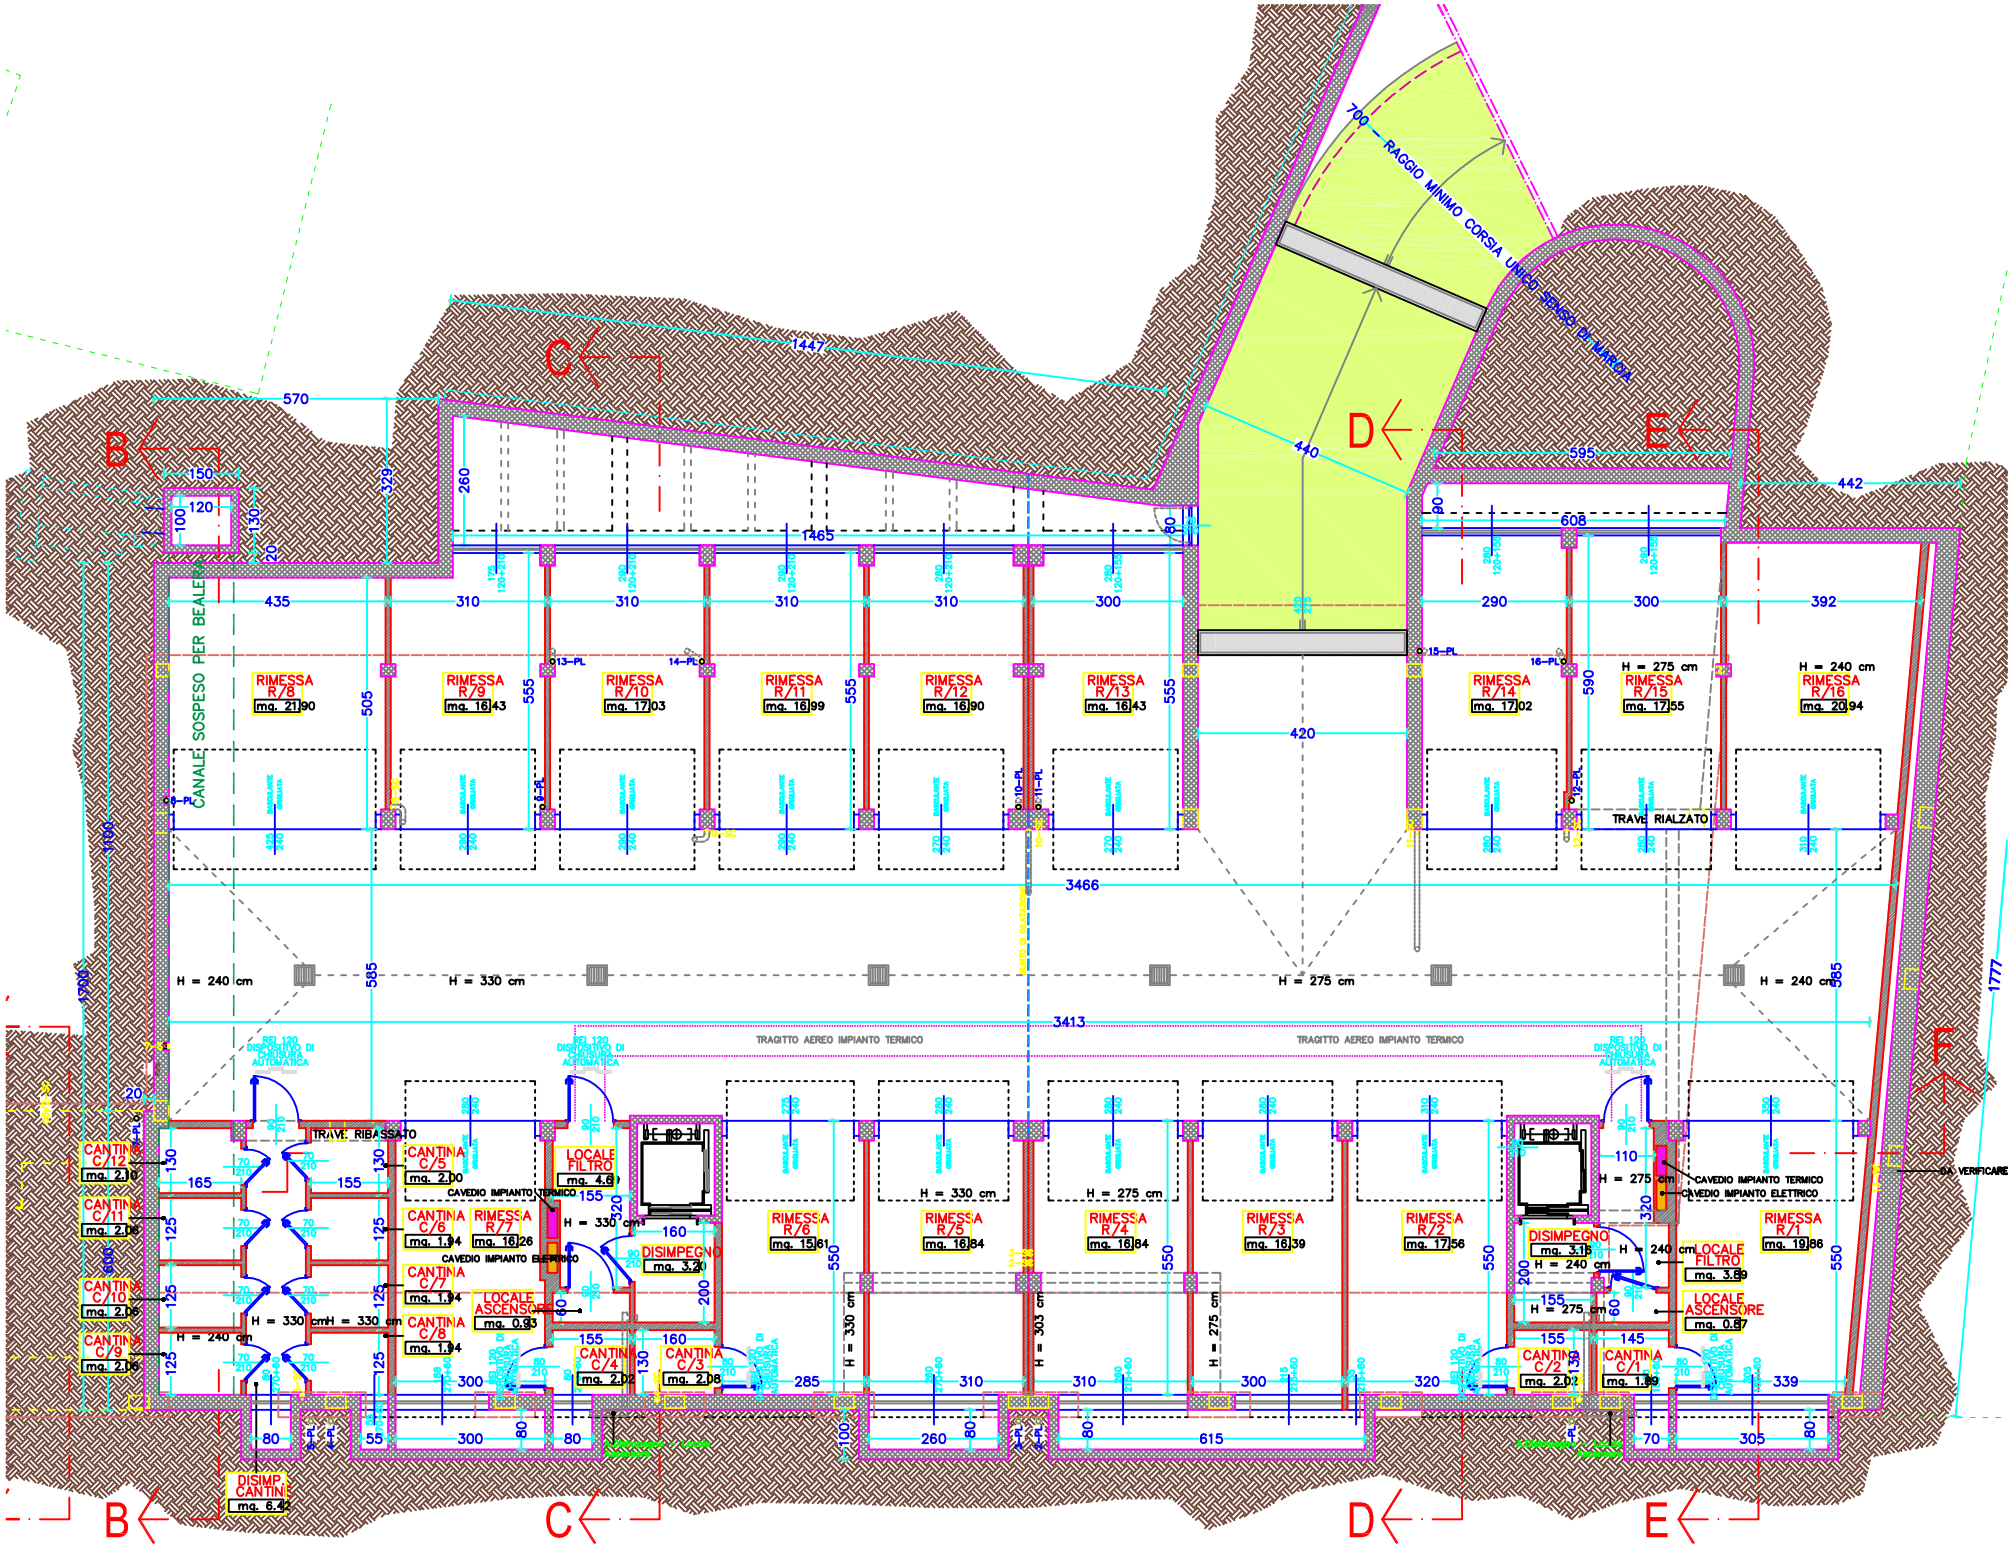
RAGGIO MINIMO CORSIA UNICO SENSO DI MARCIA
CANALE SOSPESO PER BEALERA
RIMESSA R/8 mq. 21.90
RIMESSA R/9 mq. 16.43
RIMESSA R/10 mq. 17.03
RIMESSA R/11 mq. 16.99
RIMESSA R/12 mq. 16.90
RIMESSA R/13 mq. 16.43
RIMESSA R/14 mq. 17.02
RIMESSA R/15 mq. 17.55
RIMESSA R/16 mq. 20.94
RIMESSA R/7 mq. 16.26
RIMESSA R/6 mq. 15.61
RIMESSA R/5 mq. 16.84
RIMESSA R/4 mq. 16.84
RIMESSA R/3 mq. 16.39
RIMESSA R/2 mq. 17.56
RIMESSA R/1 mq. 19.86
CANTINA C/12 mq. 2.10
CANTINA C/11 mq. 2.06
CANTINA C/10 mq. 2.06
CANTINA C/9 mq. 2.06
CANTINA C/8 mq. 1.94
CANTINA C/7 mq. 1.94
CANTINA C/6 mq. 1.94
CANTINA C/5 mq. 2.00
CANTINA C/4 mq. 2.02
CANTINA C/3 mq. 2.08
CANTINA C/2 mq. 2.02
CANTINA C/1 mq. 1.99
LOCALE FILTRO mq. 4.8
LOCALE ASCENSORE mq. 0.85
DISIMPEGNO mq. 3.20
DISIMPEGNO mq. 3.15
LOCALE FILTRO mq. 3.89
LOCALE ASCENSORE mq. 0.87
DISIMP. CANTINE mq. 6.42
TRAVE RIBASSATO
TRAVE RIALZATO
TRAGITTO AEREO IMPIANTO TERMICO
CAVEDIO IMPIANTO TERMICO
CAVEDIO IMPIANTO ELETTRICO
CAVEDIO IMPIANTO ELETTRICO
REI 120 DISPOSITIVO DI CHIUSURA AUTOMATICA
DA VERIFICARE
H = 240 cm
H = 330 cm
H = 275 cm
H = 303 cm
B
C
D
E
F