

NA/1

NA/2

NB/1
























WC
MTC. 1.5

WC
MTC. 1.5

WC
MTC. 1.5























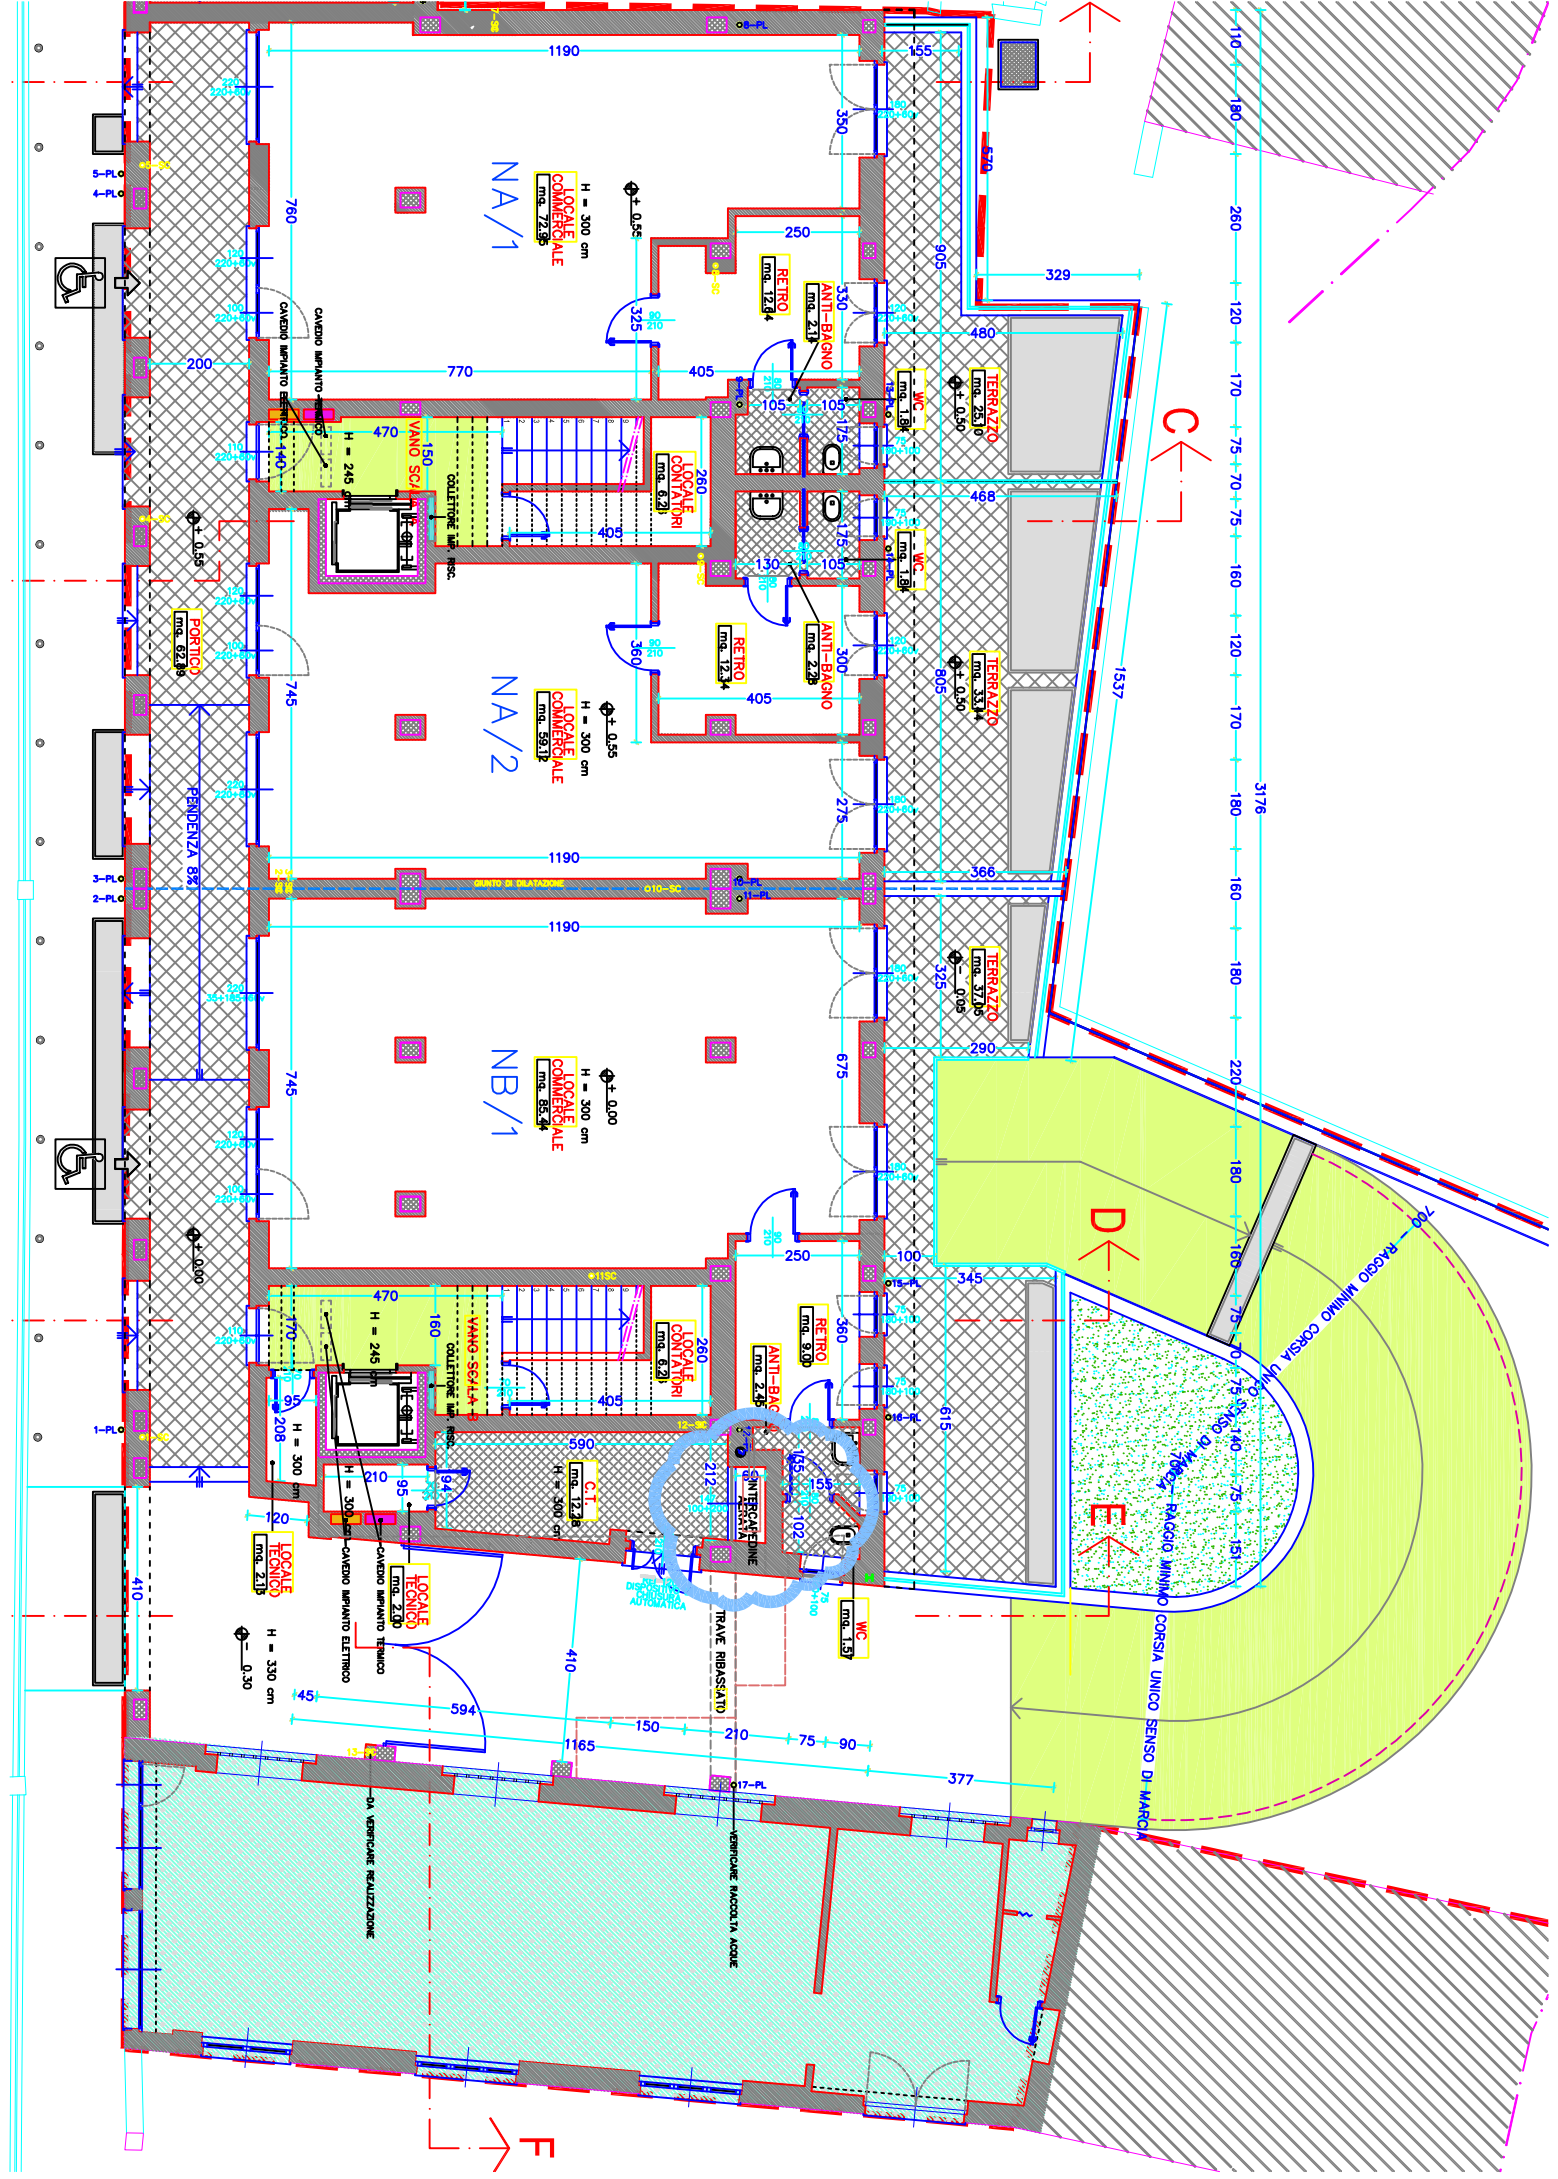

C

D

E

F

3176
110 180 280 120 170 75 70 75 160 120 170 180 180 220 180 165 151

1537
905 480 468 805 366 292 325 675 100 345 615 180 75 140 75 151

700

